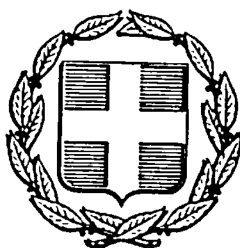


ΕΦΗΜΕΡΙΣ ΤΗΣ ΚΥΒΕΡΝΗΣΕΩΣ
ΤΗΣ ΕΛΛΗΝΙΚΗΣ ΔΗΜΟΚΡΑΤΙΑΣ

ΑΘΗΝΑ 4 ΙΟΥΛΙΟΥ 1985 | ΤΕΥΧΟΣ ΤΕΤΑΡΤΟ | ΑΡΙΘΜΟΣ ΦΥΛΛΟΥ 299

ΠΕΡΙΕΧΟΜΕΝΑ

ΠΟΛΕΟΔΟΜΙΑ

ΑΠΟΦΑΣΕΙΣ

ΠΟΛΕΟΔΟΜΙΑ

ΑΠΟΦΑΣΕΙΣ

Αριθ. 7590/654 (1)

Τροποποίηση του ρυμοτομικού σχεδίου Ραφήνας στα Ο.Τ. 155-156-158-154, για την κατάργηση της μεταξύ τους οδού.

Η ΝΟΜΑΡΧΗΣ
ΔΙΑΜΕΡΙΣΜΑΤΟΣ ΑΝΑΤΟΛΙΚΗΣ ΑΤΤΙΚΗΣ

Έχοντας υπόψη:

1. Τις διατάξεις του Ν. Δ/τος της 17.7.1923 «περί σχεδίων πόλεων κ.λπ.» όπως μεταγενέστερα τροποποιήθηκαν, και συμπληρώθηκαν και ειδικότερα τα άρθρα 3 και 70.

2. Τις διατάξεις του Ν. 947/1979 «περί οικιστικών περιοχών» (Φ.Ε.Κ. 169/Α) και ειδικότερα το άρθρο 62 παρ. 1.

3. Τις διατάξεις του Ν. 3200/1955 «Περί διοικητικής αποκέντρωσης» (Φ.Ε.Κ. 97/Α).

4. Τις διατάξεις του άρθρου 1 του Α.Ν. 314/68 «περί παροχής εις τον Υπουργόν Βορείου Ελλάδος και Νομάρχας αρμοδιότητας επί θεμάτων εγκρίσεως επεκτάσεως ή τροποποιήσεως σχεδίων πόλεων και κωμών» (Φ.Ε.Κ. 47/Α) όπως αντικαταστάθηκε με το Ν.Δ. 1018/1971 (Φ.Ε.Κ. 220/Α) και συμπληρώθηκε με την παρ. 2 του άρθρου 33 του Ν. 1337/1983 «περί επεκτάσεως των πολεοδομικών σχεδίων, οικιστική ανάπτυξη και σχετικές ρυθμίσεις» (Φ.Ε.Κ. 33/Α).

5. Τις διατάξεις του από 9.11.1983 αρ. 443 Π. Δ/γματος «Μεταβίβαση αρμοδιότητας στους Νομάρχες έγκρισης τροποποιήσεων ρυμοτομικών σχεδίων και επιβολής προκηπίων» (Φ.Ε.Κ. 165/Α).

6. Τις αριθμ. 102/81, 138/81, 30/85 πράξεις του Κοινοτικού Συμβουλίου Ραφήνας.

7. Την πράξη 14/85 της συνεδρίας 15/9.5.1985 για το υπόψη θέμα του Νομαρχιακού Συμβουλίου Χωροταξίας, Οικισμού και Περιβάλλοντος Διαμερίσματος Ανατολικής Αττικής, αποφασίζουμε:

Άρθρο 1.

Εγκρίνεται η τροποποίηση του ρυμοτομικού σχεδίου Ραφήνας στα Ο.Τ. 154, 155, 156 και 158 για την κατάργηση της μεταξύ τους οδού, όπως φαίνεται στο σχέδιο σε κλίμακα 1:500 που συνοδεύει την παρούσα απόφαση και που αντίτυπό του δημοσιεύεται συνοπτικά με την παρούσα.

Άρθρο 2.

Καταργείται και επιβάλλεται προκήπιο πλάτους 4μ. (τεσσάρων) όπως φαίνεται στο ίδιο ως άνω τοπογραφικό διάγραμμα.

Η ισχύς της παρούσας αρχίζει από την ημέρα δημοσιεύσεώς της στην Εφημερίδα της Κυβερνήσεως.

Αγία Παρασκευή, 21 Μαΐου 1985

Η Νομάρχης
ΑΓΓ. ΣΥΝΟΔΙΝΟΥ

ΡΑΦΗΝΑ
ΚΛΙΜΑΞ 1:500

ΟΤ 151
ΟΤ 152
ΟΤ 153
ΟΤ 156
ΟΤ 158
ΟΤ 154
ΟΤ 155
ΟΤ 13
ΟΤ 14

πρός λιμάνι Ραφήνας
πρός θάλασσα
πρός θάλασσα
πρός θάλασσα
οδός πλάτους 10
οδός πλάτους 6
πρός Λούτσα

Αριθ. 7300/635 (2)

Αναθεώρηση του ρυμοτομικού σχεδίου Χαλανδρίου στα Ο.Τ. Χ, Ψ και 563 στην οδό Ηπείρου.

Η ΝΟΜΑΡΧΗΣ
ΔΙΑΜΕΡΙΣΜΑΤΟΣ ΑΝΑΤΟΛΙΚΗΣ ΑΤΤΙΚΗΣ

'Εχοντας υπόψη :

1. Τις διατάξεις του Ν. Δ/τος της 17.7.1923 «περί σχεδίων πόλεων κ.λπ.» όπως μεταγενέστερα τροποποιήθηκαν και συμπληρώθηκαν και ειδικότερα τα άρθρα 3 και 70.

2. Τις διατάξεις του Ν. 947/1979 «περί οικιστικών περιοχών» (Φ.Ε.Κ. 169/Α) και ειδικότερα το άρθρο 62 παρ. 1.

3. Τις διατάξεις του Ν. 3200/1955 «Περί διοικητικής αποκέντρωσης» (Φ.Ε.Κ. 97/Α).

4. Τις διατάξεις του άρθρου 1 του Α.Ν. 314/68 «περί παροχής εις τον Υπουργόν Βορείου Ελλάδος και Νομάρχας αρμοδιότητας επί θεμάτων εγκρίσεως επεκτάσεως ή τροποποιήσεως σχεδίων πόλεων και κωμών» (Φ.Ε.Κ. 47/Α) όπως αντικαταστάθηκε με το Ν.Δ. 1018/1971 (Φ.Ε.Κ. 220/Α) και συμπληρώθηκε με την παρ. 2 του άρθρου 33 του Ν. 1337/1983 «περί επεκτάσεως των πολεοδομικών σχεδίων οικιστική ανάπτυξη και σχετικές ρυθμίσεις» (Φ.Ε.Κ. 33/Α).

5. Τις διατάξεις του από 9.11.1983 αρ. 443 Π. Δ/γματος «Μεταβίβαση αρμοδιότητας στους Νομάρχες έγκρισης τροποποιήσεων ρυμοτομικών σχεδίων και επιβολής προκηπίων» (Φ.Ε.Κ. 165/Α).

6. Τις αριθ. 22/1982,327/84 πράξεις του Δημοτικού Συμβουλίου Χαλανδρίου.

7. Την πράξη 18/85 της συνεδρίας 15/9.5.1985 για το υπόψη θέμα του Νομαρχιακού Συμβουλίου Χωροταξίας, Οικισμού και Περιβάλλοντος Διαμερίσματος Ανατολικής Αττικής, αποφασίζουμε :

'Αρθρο 1.

Εγκρίνεται η αναθεώρηση του ρυμοτομικού σχεδίου Χαλανδρίου στα Ο.Τ. 563, Χ, Ψ προς άρση της υφιστάμενης ασυμφωνίας του σχεδίου, όπως φαίνεται στο σχέδιο σε κλίμακα 1/500 που συνοδεύει την παρούσα απόφαση και που αντίτυπό του δημοσιεύεται συνοπτικά με την παρούσα.


'Αρθρο 2.

Καταργείται και επιβάλλεται προκήπιο 4μ. (τεσσάρων) στα οικόπεδα που βρίσκονται στα Ο.Τ. Χ, Ψ, 563 και έχουν πρόσωπο στην οδό Ηπείρου όπως φαίνεται στο ίδιο ως άνω σχέδιο.

Η ισχύς της παρούσας αρχίζει από την ημέρα δημοσιεύσεώς της στην Εφημερίδα της Κυβερνήσεως.

Αγία Παρασκευή, 20 Μαΐου 1985

Η Νομάρχης
ΑΓΓ. ΣΥΝΟΔΙΝΟΥ

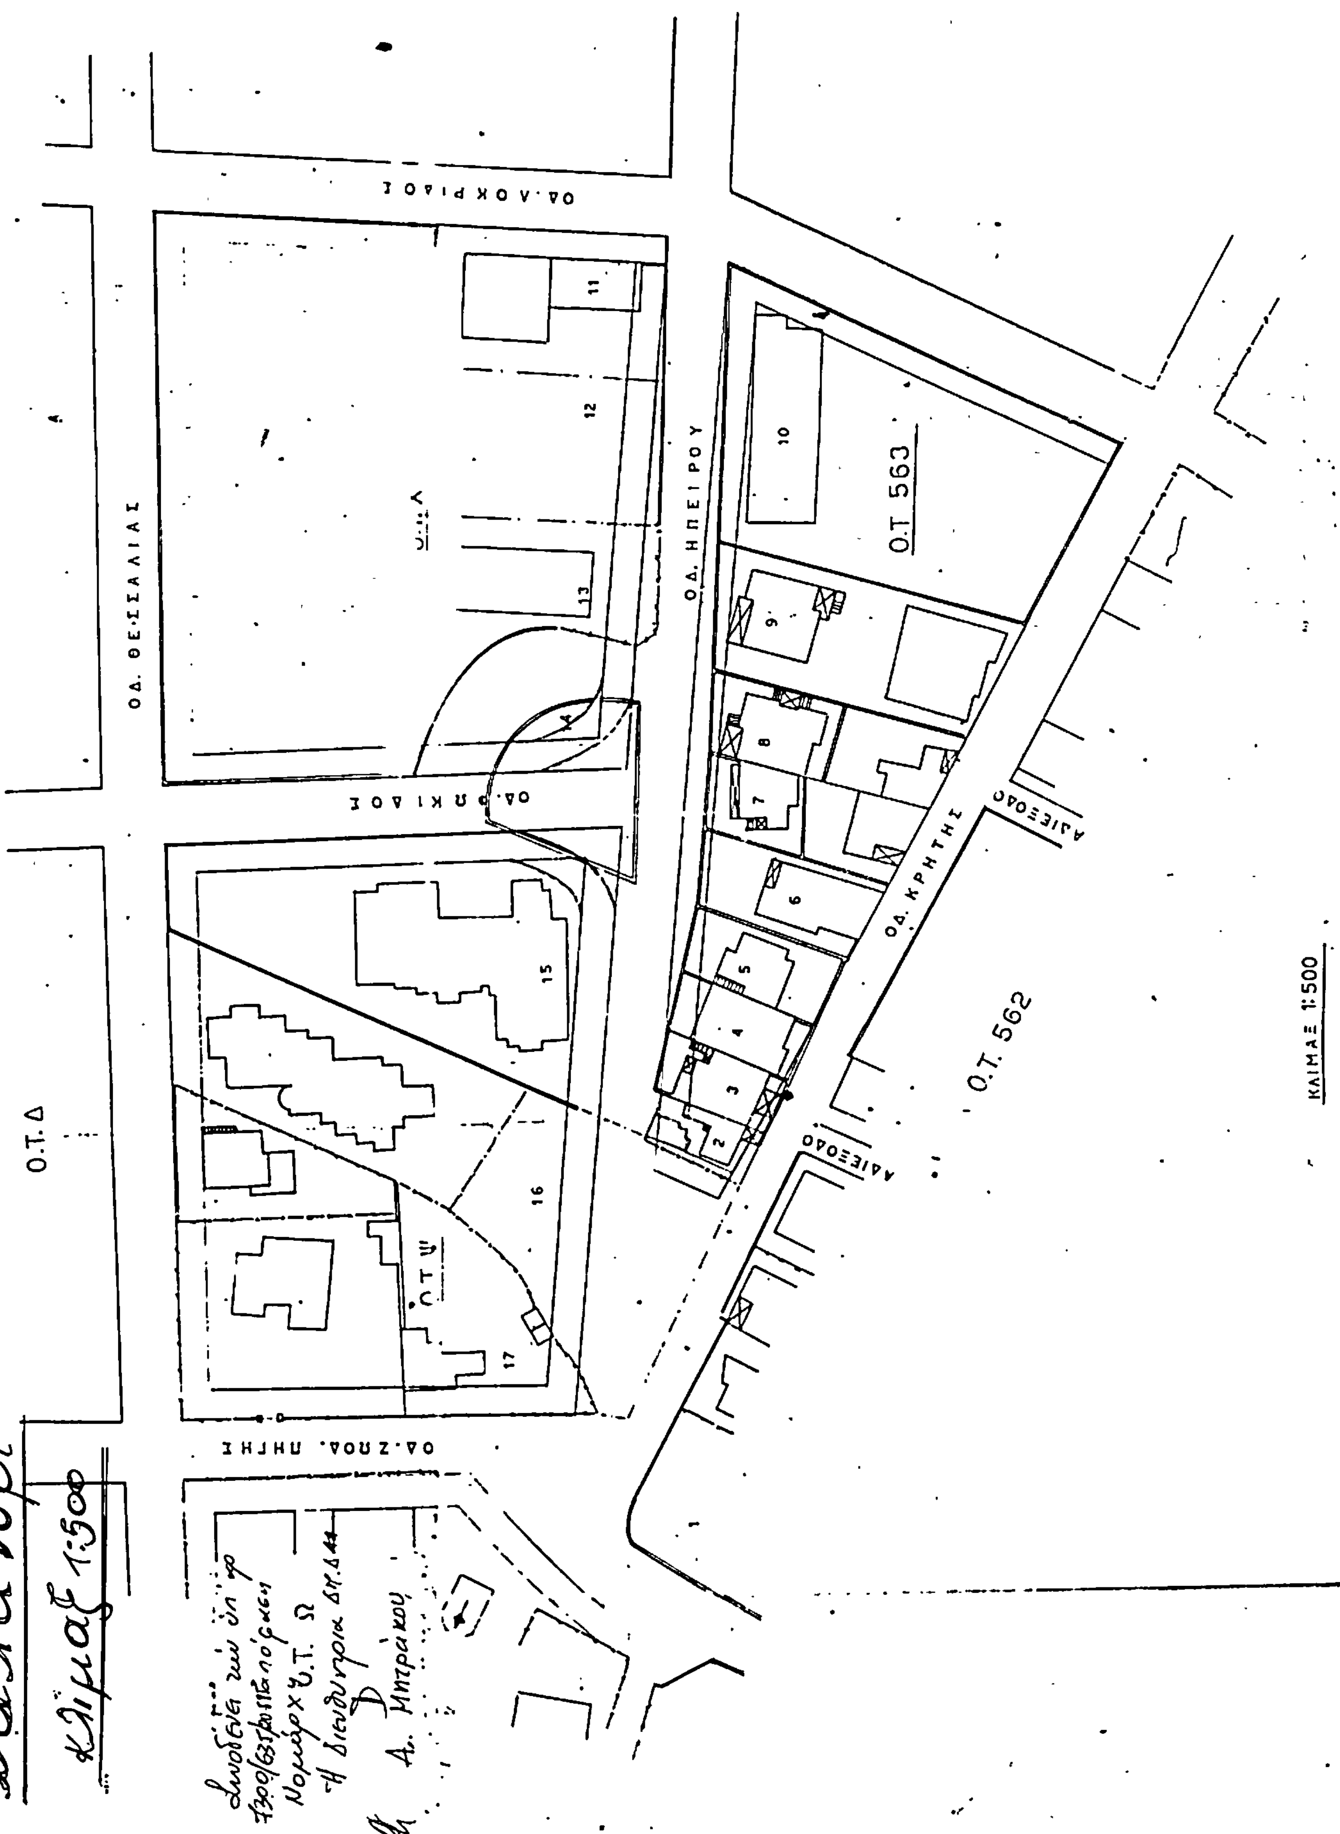

ΟΔ. ΛΟΚΡΙΔΟΣ
ΟΔ. ΘΕΣΣΑΛΙΑΣ
ΟΔ. ΦΩΚΙΔΟΣ
ΟΔ. ΗΠΕΙΡΟΥ
ΟΔ. ΚΡΗΤΗΣ
ΑΔΙΕΞΟΔΟ
ΑΔΙΕΞΟΔΟ
Ο.Τ. 563
Ο.Τ. 562
Ο.Τ. Δ
Ο.Τ. Ψ
ΚΛΙΜΑΞ 1:500
Χαλανδρι
Κλιμαξ 1:500

Αριθ. 1582 (3)

Τροποποίηση του ρυμοτομιού σχεδίου οικισμού Αγ. Γεώργιος Δάφνης Ν. Πέλλας.

Ο ΝΟΜΑΡΧΗΣ ΠΕΛΛΑΣ

Έχοντας υπόψη :

1. Τις διατάξεις του από 17.7.1923 Ν. Δ/τος «περί σχεδίων πόλεων κ.λπ.» όπως τροποποιήθηκαν και συμπληρώθηκαν μεταγενέστερα.

2. Τις διατάξεις του Ν. 1032/80 «περί συστάσεως Υπουργείου Χωροταξίας, Οικισμού και Περιβάλλοντος» και ειδικότερα τα άρθρα 2, 3 και 7 αυτού.

3. Τις διατάξεις του Ν. 1337/83 «επέκταση των πολεοδομικών σχεδίων, οικιστική ανάπτυξη και σχετικές ρυθμίσεις» και ειδικότερα το άρθρο 38 αυτού.

4. Τις διατάξεις του από 17.4.1985 (Φ.Ε.Κ. 225Δ)Π.Δ. «μεταβίβαση αρμοδιοτήτων στους Νομάρχες για την εγκριση και τροποποποίηση ρυμοτομικών σχεδίων καθώς και όρων και περιορισμών δόμησης αγροτικών οικισμών».

5. Το ρυμοτομικό διάγραμμα Αγ. Γεωργίου που εγκρίθηκε με την οριστική διανομή του έτους 1954 από το Υπ. Γεωργίας, όπως συμπληρώθηκε μεταγενέστερα.

6. Την απόφαση του κοινοτικού συμβουλίου Δάφνης 32/1984.

7. Την πράξη γνωμοδοτήσεως του Συμβουλίου Χωροταξίας, Οικισμού και Περιβάλλοντος του νομού 38/1984, αποφασίζουμε :

Εγκρίνουμε την τροποποίηση του ρυμοτομικού σχεδίου του οικισμού Αγ. Γεώργιος Δάφνης Ν. Πέλλας για τη διαπλάτυνση της κεντρικής οδού προς την πλευρά των Ο.Τ. 9, 11, 13, όπως φαίνεται στο από 20.9.1984 πρωτότυπο τοπογραφικό διάγραμμα σε κλίμακα 1 : 1000 που έχει θεωρηθεί από τον προϊστάμενο του Τμήματος Πολεοδομίας και Πολεοδομικών Εφαρμογών του νομού Πέλλας και αποτελεί αναπόσπαστο μέρος αυτής της απόφασης.


Η απόφαση αυτή να δημοσιευθεί στην Εφημερίδα της Κυβερνήσεως.

Έδεσσα, 16 Μαΐου 1985

Ο Νομάρχης
ΓΙΩΡΓΟΣ ΑΔΑΜΟΠΟΥΛΟΣ

ΝΟΜΟΣ ΠΕΛΛΑΣ ΑΓΙΟΣ ΓΕΩΡΓΙΟΣ ΔΑΦΝΗΣ

ΚΛ 1:1000

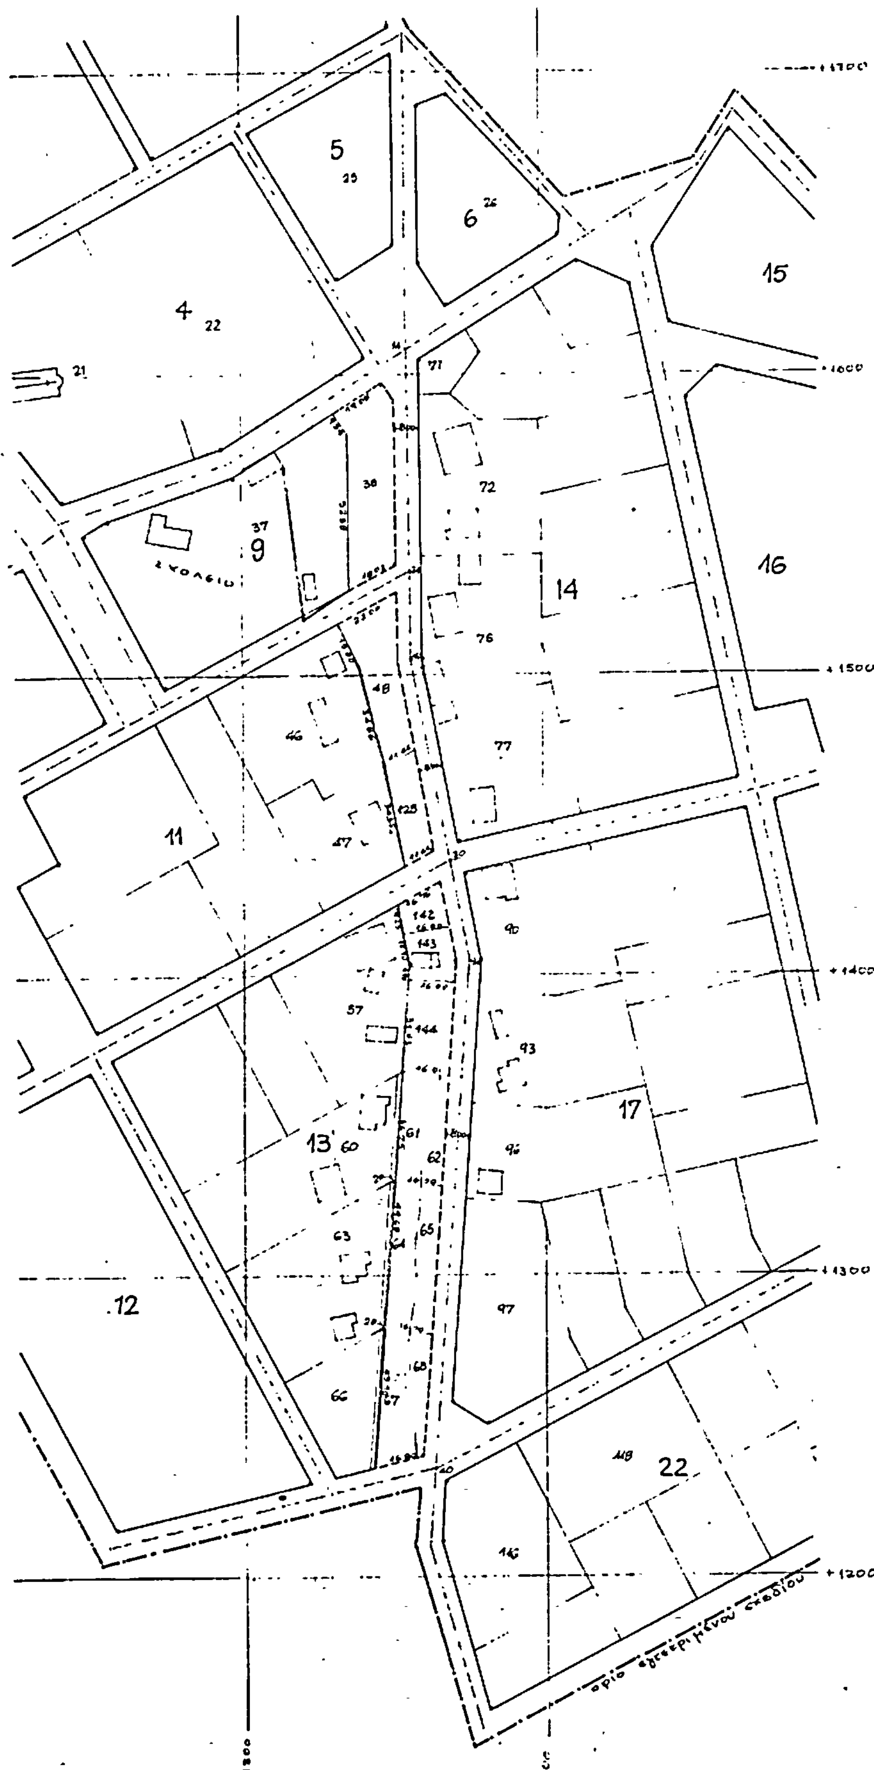

ΤΡΟΠΟΠΟΙΗΣΗ ΡΥΜΟΤΟΜΙΚΟΥ ΣΧΕΔΙΟΥ ΣΤΟΝ ΑΓΙΟ ΓΕΩΡΓΙΟ ΔΑΦΝΗΣ Ν. ΠΕΛΛΑΣ ΓΙΑ ΤΗΝ ΔΙΑΠΛΑΤΥΝΣΗ ΤΗΣ ΚΕΝΤΡΙΚΗΣ ΟΔΟΥ ΠΡΟΣ ΤΗΝ ΠΛΕΥΡΑ ΤΩΝ ΟΤ 9-11-13.

ΥΠΟΜΝΗΜΑ

- ——— ΠΡΟΤΕΙΝΟΜΕΝΗ ΡΥΜΟΤΟΜΙΚΗ ΓΡΑΜΜΗ
- ——— ΠΡΟΤΕΙΝΟΜΕΝΗ ΟΙΚΟΔΟΜΙΚΗ ΓΡΑΜΜΗ
- - - - - ΚΑΤΑΡΓΟΥΜΕΝΗ ΡΥΜΟΤΟΜΙΚΗ ΓΡΑΜΜΗ
- ——— ΔΙΑΤΗΡΟΥΜΕΝΗ ΡΥΜΟΤΟΜΙΚΗ ΓΡΑΜΜΗ

ΔΙΑΤΑΓΜΑ ΡΥΜΟΤΟΜΙΑΣ : ΔΙΑΝΟΜΗ ΥΠ. ΓΕΩΡΓΙΑΣ ΕΤΟΥΣ 1984

ΙΔΙΟΚΤΗΣΙΑΚΟ ΚΑΘΕΣΤΩΣ ΡΥΜΟΤΟΜΟΥΜΕΝΩΝ ΟΙΚ

ΑΡ. ΟΙΚ	ΚΑΤΗΓΟΡΙΑ	ΙΔΙΟΚΤΗΤΗΣ
37	οικόπεδο	Σχολείο
38	Μυλαύλαξ	ΣΑΑΚ Αγ. Γεωργίου
40	»	» » »
125		Κοινότητα Δαφνης
142	Διαθέσιμο	—
143	οικόπεδο	Δεμερτζόγλου Ιωάν.
144	Διαθέσιμο	Κοινότητα Δαφνης
61	Μυλαύλαξ	ΣΑΑΚ Αγ. Γεωργίου
62	Χώρος κοινόχρ	» » »
64	Μυλαύλαξ	» » »
65	Χώρος κοινόχρ	» » »
68	» »	» » »
67	Μυλαύλαξ	» » »

ΤΟ ΣΧΕΔΙΑΓΡΑΜΜΑ ΑΥΤΟ ΣΥΝΟΔΕΥΕΙ ΤΗΝ 38/20.9.84 ΠΡΑΞΗ ΓΝΩΜΟΔΟΤΗΣΕΩΣ ΤΟΥ ΣΥΜΒΟΥΛΙΟΥ ΧΩΡΟΤΑΞΙΑΣ ΟΙΚΙΣΜΟΥ ΚΑΙ ΠΕΡΙΒΑΛΛΟΝΤΟΣ Ν. ΠΕΛΛΑΣ ΓΙΑ ΤΗΝ ΤΡΟΠΟΠΟΙΗΣΗ ΤΟΥ ΡΥΜΟΤΟΜΙΚΟΥ ΣΧΕΔΙΟΥ «ΔΙΑΠΛΑΤΥΝΣΗ ΤΗΣ ΚΕΝΤΡΙΚΗΣ ΟΔΟΥ ΠΡΟΣ ΤΗΝ ΠΛΕΥΡΑ ΤΩΝ Ο.Τ. 9 - 11 - 13» ΤΟΥ ΟΙΚΙΣΜΟΥ ΑΓΙΟΣ ΓΕΩΡΓΙΟΣ ΔΑΦΝΗΣ Ν. ΠΕΛΛΑΣ.

Έδεσσα 20.9.1984

ΘΕΩΡΗΘΗΚΕ

Ο συντάκτης	Ο Προϊστάμενος ΤΠ & ΠΕ α.α.
Ελένη Κυριμλίδου αρχιτέκτων με ΕΜΠ	Αικατερίνα Δαμασκηνίδου Γεωργιάδου Πολιτ. μηχ. με 5ª

Αριθ 1583 (4)

Τροποποίηση του ρυμοτομικού σχεδίου οικισμού Δωροθέας Ν. Πέλλας.

Ο ΝΟΜΑΡΧΗΣ ΠΕΛΛΑΣ

Έχοντας υπόψη :

1. Τις διατάξεις του από 17.7.1923 Ν. Δ/τος «περί σχεδίων πόλεων κ.λπ.» όπως τροποποιήθηκαν και συμπληρώθηκαν μεταγενέστερα.

2. Τις διατάξεις του Ν. 1032/80 «περί συστάσεως Υπουργείου Χωροταξίας, Οικισμού και Περιβάλλοντος» και ειδικότερα τα άρθρα 2, 3 και 7 αυτού.

3. Τις διατάξεις του Ν. 1337/83 «επέκταση των πολεοδομικών σχεδίων, οικιστική ανάπτυξη και σχετικές ρυθμίσεις» και ειδικότερα το άρθρο 38 αυτού.

4. Τις διατάξεις του από 17.4.1985 (Φ.Ε.Κ. 225/Α/85) Π.Δ. «μεταβίβαση αρμοδιοτήτων στούς Νομάρχες για την έγκριση και τροποποίηση ρυμοτομικών σχεδίων καθώς και όρων και περιορισμών δόμησης αγροτικών οικισμών».

5. Το ρυμοτομικό διάγραμμα Δωροθέας που εγκρίθηκε με την οριστική διανομή του έτους 1976 του Υπ. Γεωργίας.

6. Την απόφαση το κοινοτικού συμβουλίου Δωροθέας 5/1984.

7. Τις πράξεις γνωμοδοτήσεως του Συμβουλίου Χωροταξίας, Οικισμού και Περιβάλλοντος του νομού 2/7.2.84 και 8/8.3.1984, αποφασίζουμε :

Εγκρίνουμε την τροποποίηση του ρυμοτομικού σχεδίου Δωροθέας στο Ο.Τ. 7 και συγκεκριμένα στην έκταση, που ορίζεται από τα στοιχεία ΒβΙΓ1Δ1Ε1Ζ1Η1Θ1ΖΕΔΓΒ στο από 8.3.1984 πρωτότυπο διάγραμμα σε κλίμακα 1 :1000 που έχει θεωρηθεί από τον προϊστάμενο του Τμήματος Πολεοδομίας και Πολεοδομικών Εφαρμογών και αποτελεί αναπόσπαστο μέρος αυτής της απόφασης, για τον αποχαρακτηρισμό της από «άλσος» και το χαρακτηρισμό της ως δομήσιμης έκτασης.

Η απόφαση αυτή να δημοσιευθεί στην Εφημερίδα της Κυβερνήσεως.

Έδεσσα, 16 Μαΐου 1985

Ο Νομάρχης
ΓΙΩΡΓΟΣ ΑΔΑΜΟΠΟΥΛΟΣ

ΣΥΝΟΙΚΙΣΜΟΣ ΔΩΡΟΘΕΑΣ ΑΛΜΩΠΙΑΣ

ΚΛ. 1:1000

